




INSTALLATION – MX5400 CONTROL PANEL 2-LP
INSTALLATION – MX5400 BRANDMELDERZENTRALE 2-LP

ENCLOSURE / GEHÄUSE: Steel / Stahl IP30 RAL7035
 DIMENSIONS / ABMESSUNGEN:

/L 470 x 450 x 115 mm
 /D 470 x 450 x 190 mm

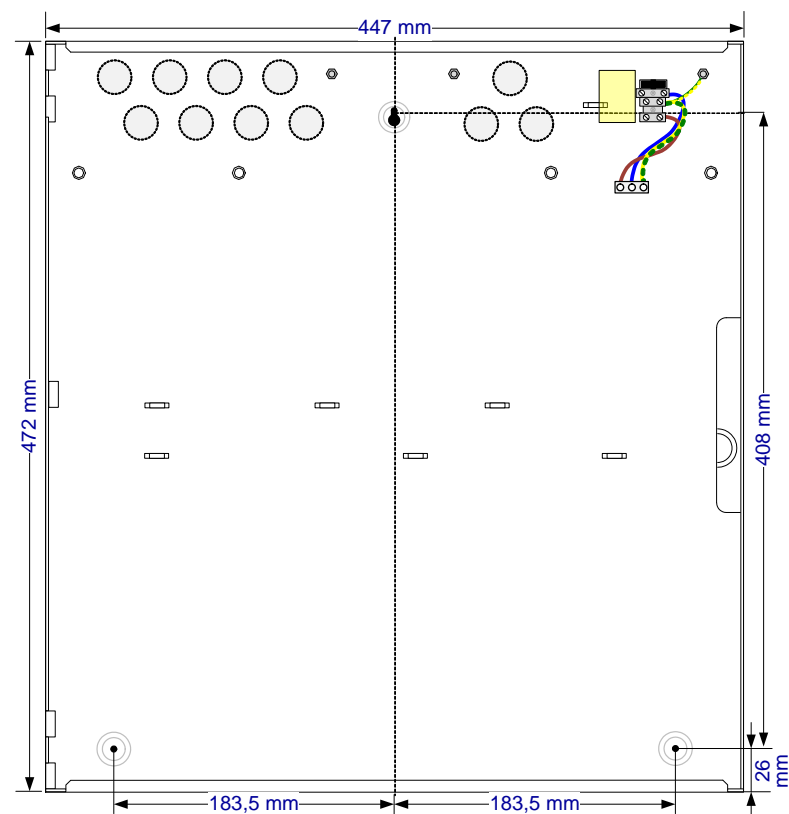

/R 266 (6U) x 482 (19") x 125 mm
 Rack Enclosure / Baugruppenträger Gehäuse
 For more information see document 680-195
 Für weitere Informationen siehe Dokument 680-195

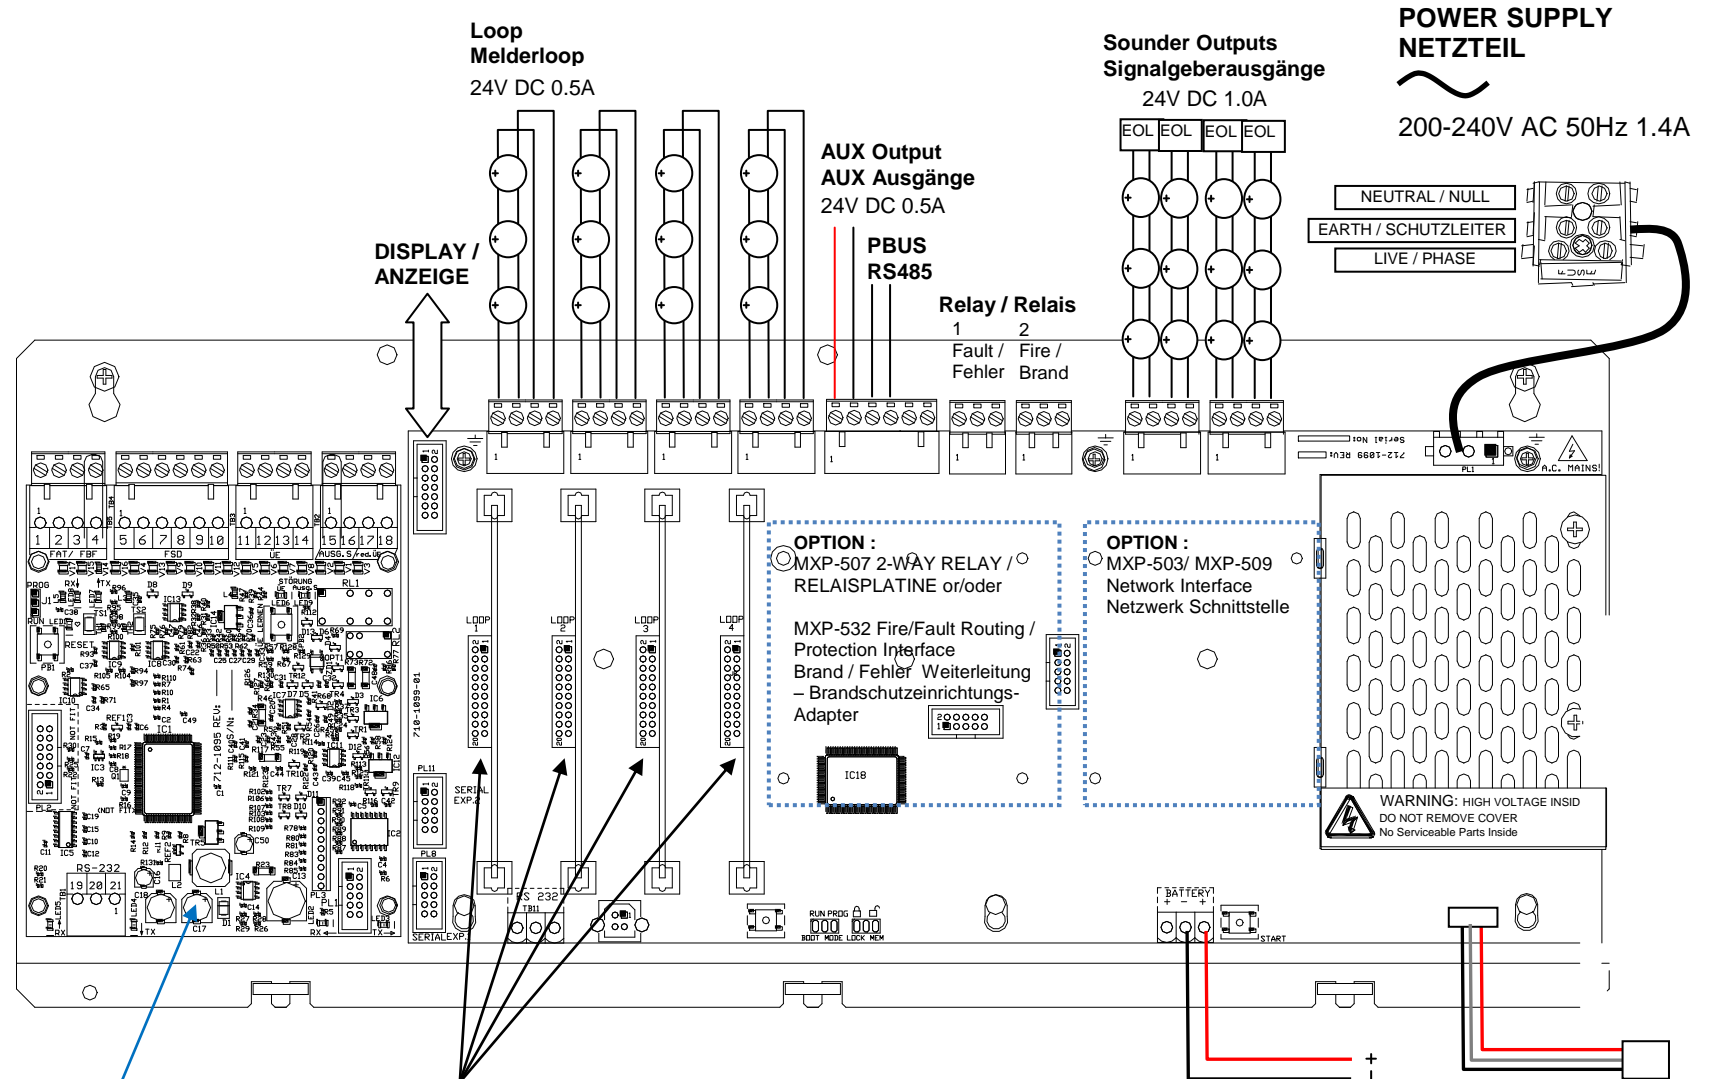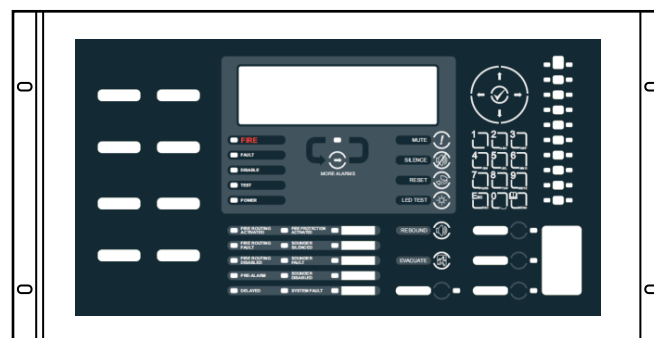


- OPTION:**
 MXP-504 FAT/FBF/FSD/ÜE or/oder
 MXP-536 8-WAY ZONE CARD
 8-FACH ZONENKARTE or/oder
 MXP-537 10-WAY INPUT CARD
 10-FACH EINGANGSKARTE or/oder
 OTHER PERIPHERAL CARD /
 ANDERE PERIPHERIE-BUS-KARTE

MXP-502 LOOP DRIVER
 LOOP TREIBERPLATINE

BATTERY / AKKU
 24V DC 5.0A

OPTION :
 MXP-501 Battery Temp. Sensor
 Akku-Tempersensoren

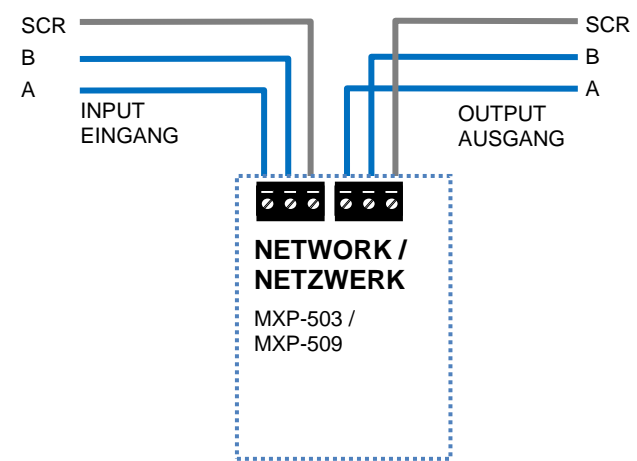

For more information see document 680-165
 Für weitere Informationen siehe Dokument 680-165

		REV	01
		Drawing Name	Installation - MX5400
DRAWN BY	DW	Drawing Number	683-5400
CREATED	20/04/2012		